

POLNA PARK

MIESZKANIA INWESTYCYJNE


TWÓJ NOWY EKO-LOFT
W DUSZNIKACH-ZDROJU

Ul. Polna 5/9, Duszniki-Zdrój

Zestawienie powierzchni


Pokój z aneksem kuchennym	33,43 m ²
Sypialnia	10,92 m ²
Łazienka	4,48 m ²
Przedpokój	4,41 m ²
Komórka lokatorska nr 18	1,96 m ²

Razem: 53,24 m² PU + 1,96 m² PP

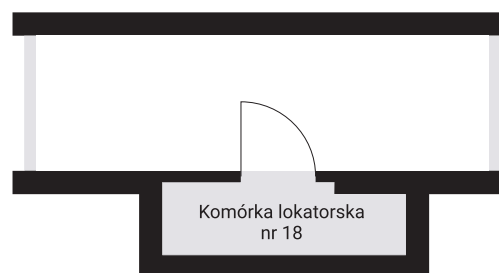

Komórka lokatorska
nr 18

Kondygnacja II

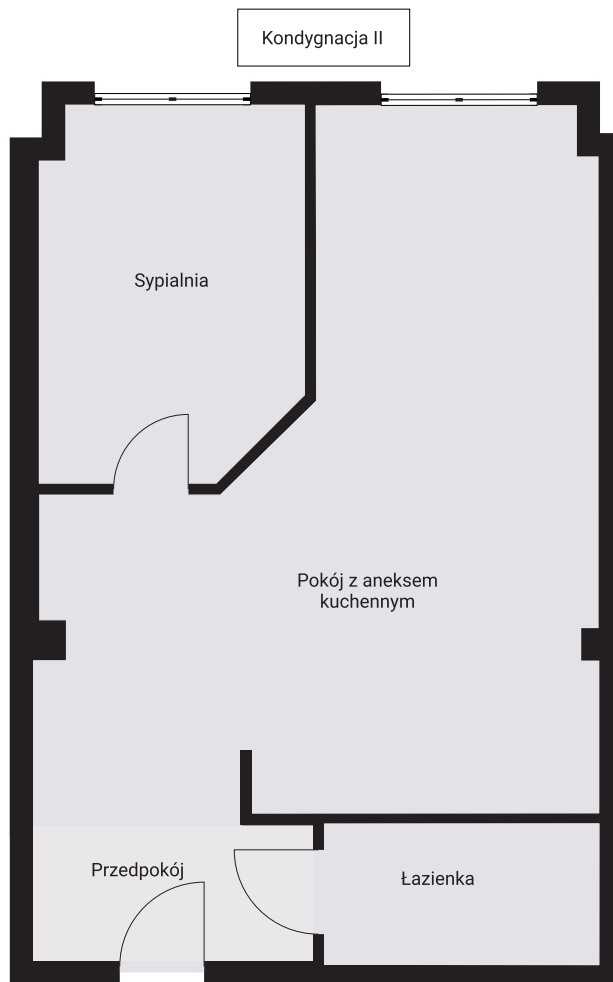


Kondygnacja II

Sypialnia

Pokój z aneksem
kuchennym

Przedpokój

Łazienka

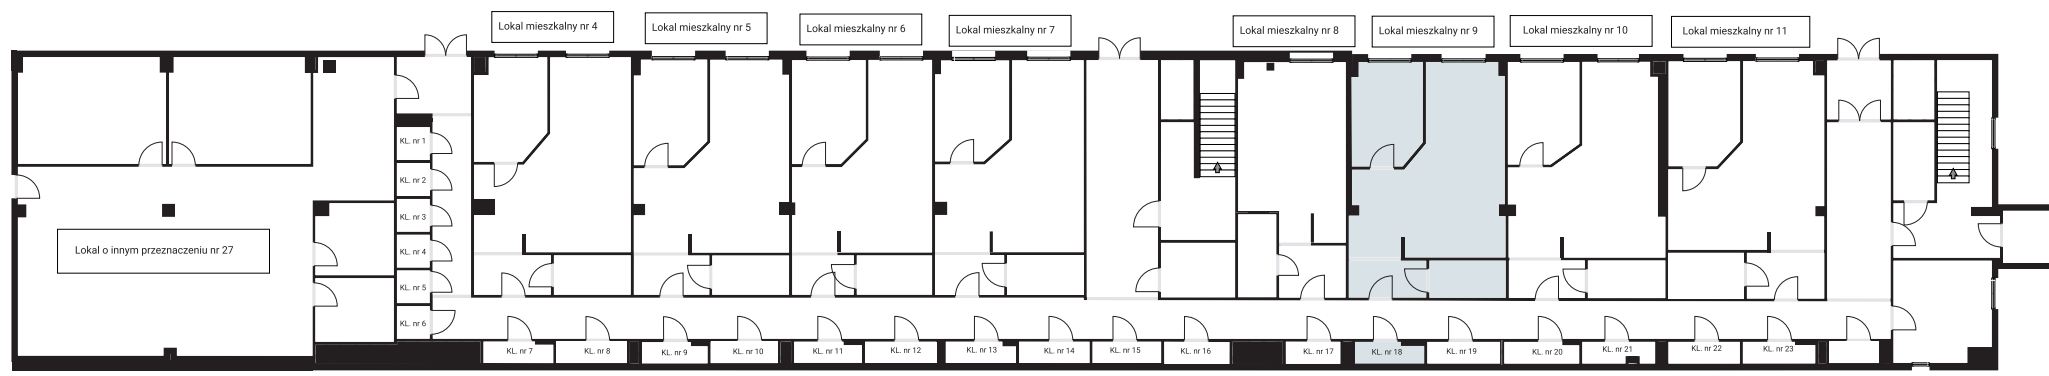

Lokal mieszkalny nr 4

Lokal mieszkalny nr 5

Lokal mieszkalny nr 6

Lokal mieszkalny nr 7

Lokal mieszkalny nr 8

Lokal mieszkalny nr 9

Lokal mieszkalny nr 10

Lokal mieszkalny nr 11

Lokal o innym przeznaczeniu nr 27

KL nr 1

KL nr 2

KL nr 3

KL nr 4

KL nr 5

KL nr 6

KL nr 7

KL nr 8

KL nr 9

KL nr 10

KL nr 11

KL nr 12

KL nr 13

KL nr 14

KL nr 15

KL nr 16

KL nr 17

KL nr 18

KL nr 19

KL nr 20

KL nr 21

KL nr 22

KL nr 23