
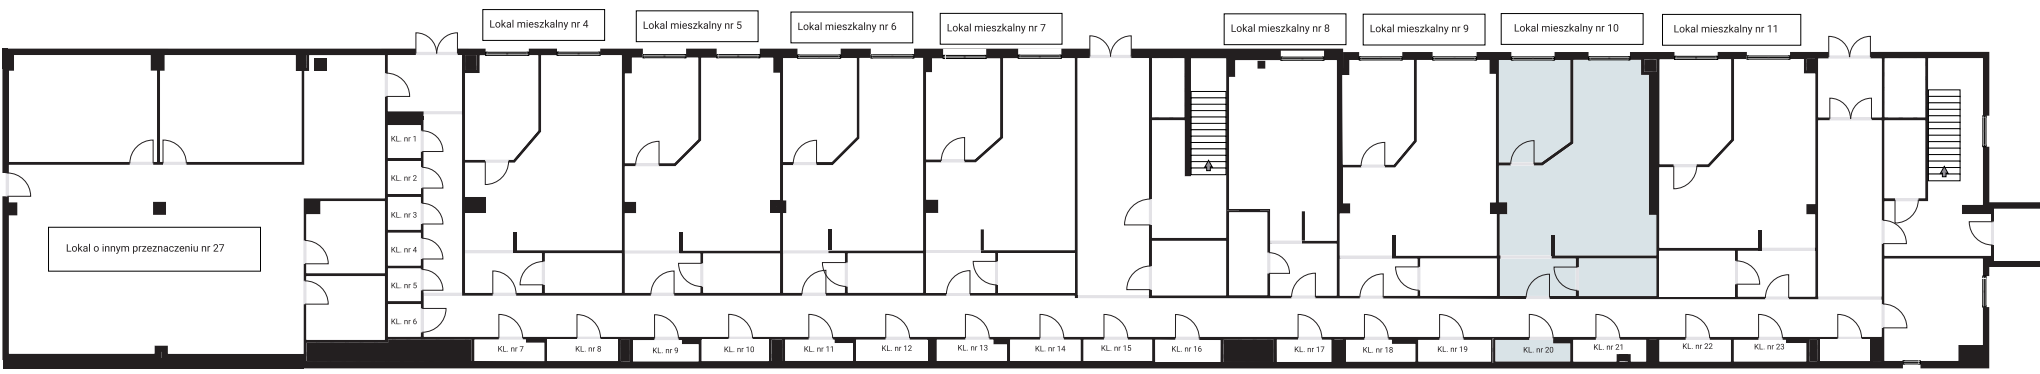


## Ul. Polna 5/10, Duszniki-Zdrój

### Zestawienie powierzchni

Pokój z aneksem kuchennym	31,60 m <sup>2</sup>
Sypialnia	11,09 m <sup>2</sup>
Łazienka	4,15 m <sup>2</sup>
Przedpokój	4,43 m <sup>2</sup>
Komórka lokatorska nr 20	2,09 m <sup>2</sup>

**Razem: 52,27 m<sup>2</sup> PU + 2,09 m<sup>2</sup> PP**

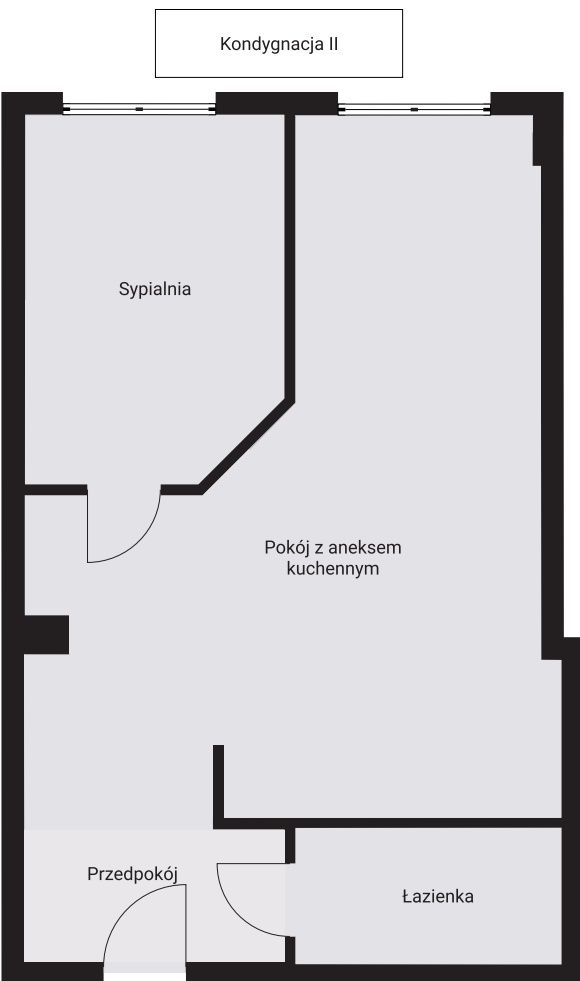

# POLNA PARK

MIESZKANIA INWESTYCYJNE

TWÓJ NOWY EKO-LOFT  
W DUSZNIKACH-ZDROJU