


Ul. Polna 5/20, Duszniki-Zdrój

Zestawienie powierzchni

Pokój z aneksem kuchennym	20,09 m ²
Łazienka	5,27 m ²
Przedpokój	5,45 m ²
Komórka lokatorska nr 12	2,18 m ²

Razem: 30,81 m² PU + 2,18 m² PP

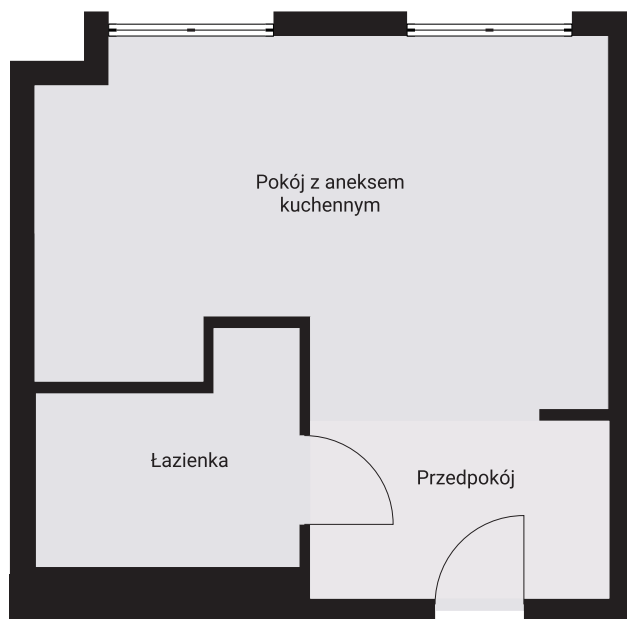


Pokój z aneksem kuchennym

Łazienka

Przedpokój

Kondygnacja III

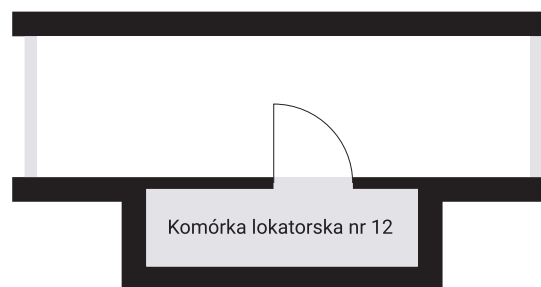

Komórka lokatorska nr 12



Kondygnacja II



POLNA PARK

MIESZKANIA INWESTYCYJNE

TWÓJ NOWY EKO-LOFT
W DUSZNIKACH-ZDROJU

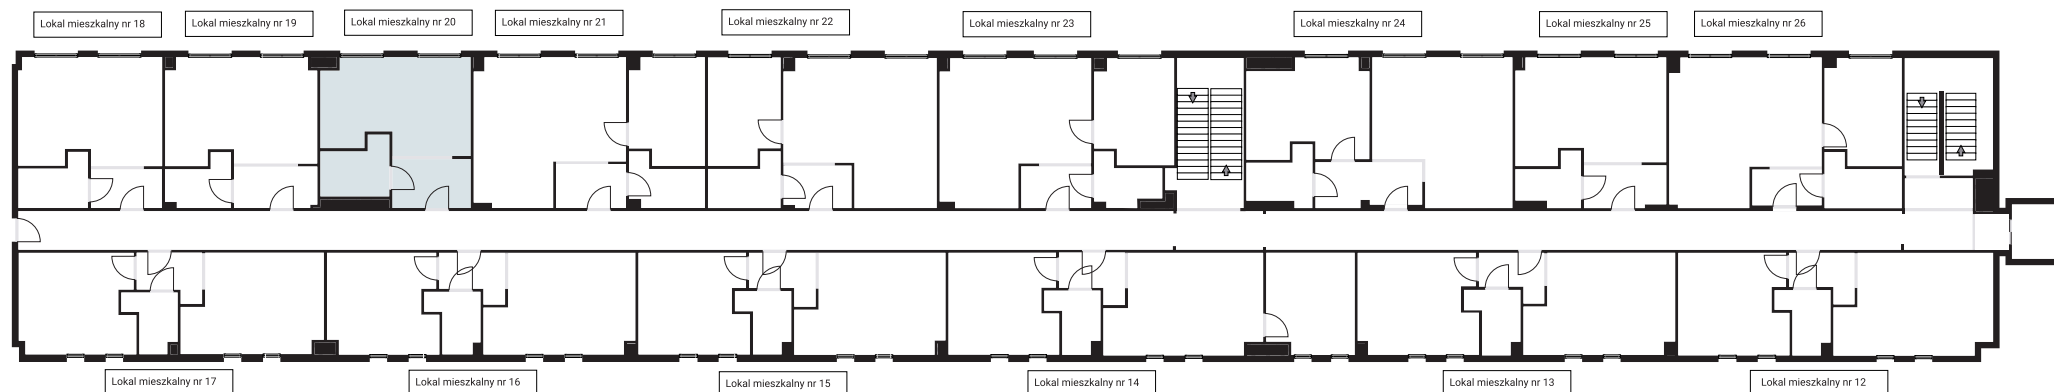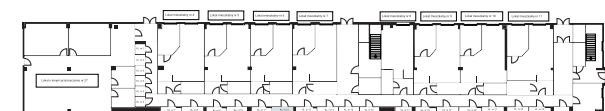

Lokal mieszkalny nr 18

Lokal mieszkalny nr 19

Lokal mieszkalny nr 20

Lokal mieszkalny nr 21

Lokal mieszkalny nr 22

Lokal mieszkalny nr 23

Lokal mieszkalny nr 24

Lokal mieszkalny nr 25

Lokal mieszkalny nr 26

Lokal mieszkalny nr 17

Lokal mieszkalny nr 16

Lokal mieszkalny nr 15

Lokal mieszkalny nr 14

Lokal mieszkalny nr 13

Lokal mieszkalny nr 12